




Data

Cliente

Disegno pannello esterno falegname



Pannello

Foto del pannello

Sbordi esterni



Zoccolo

